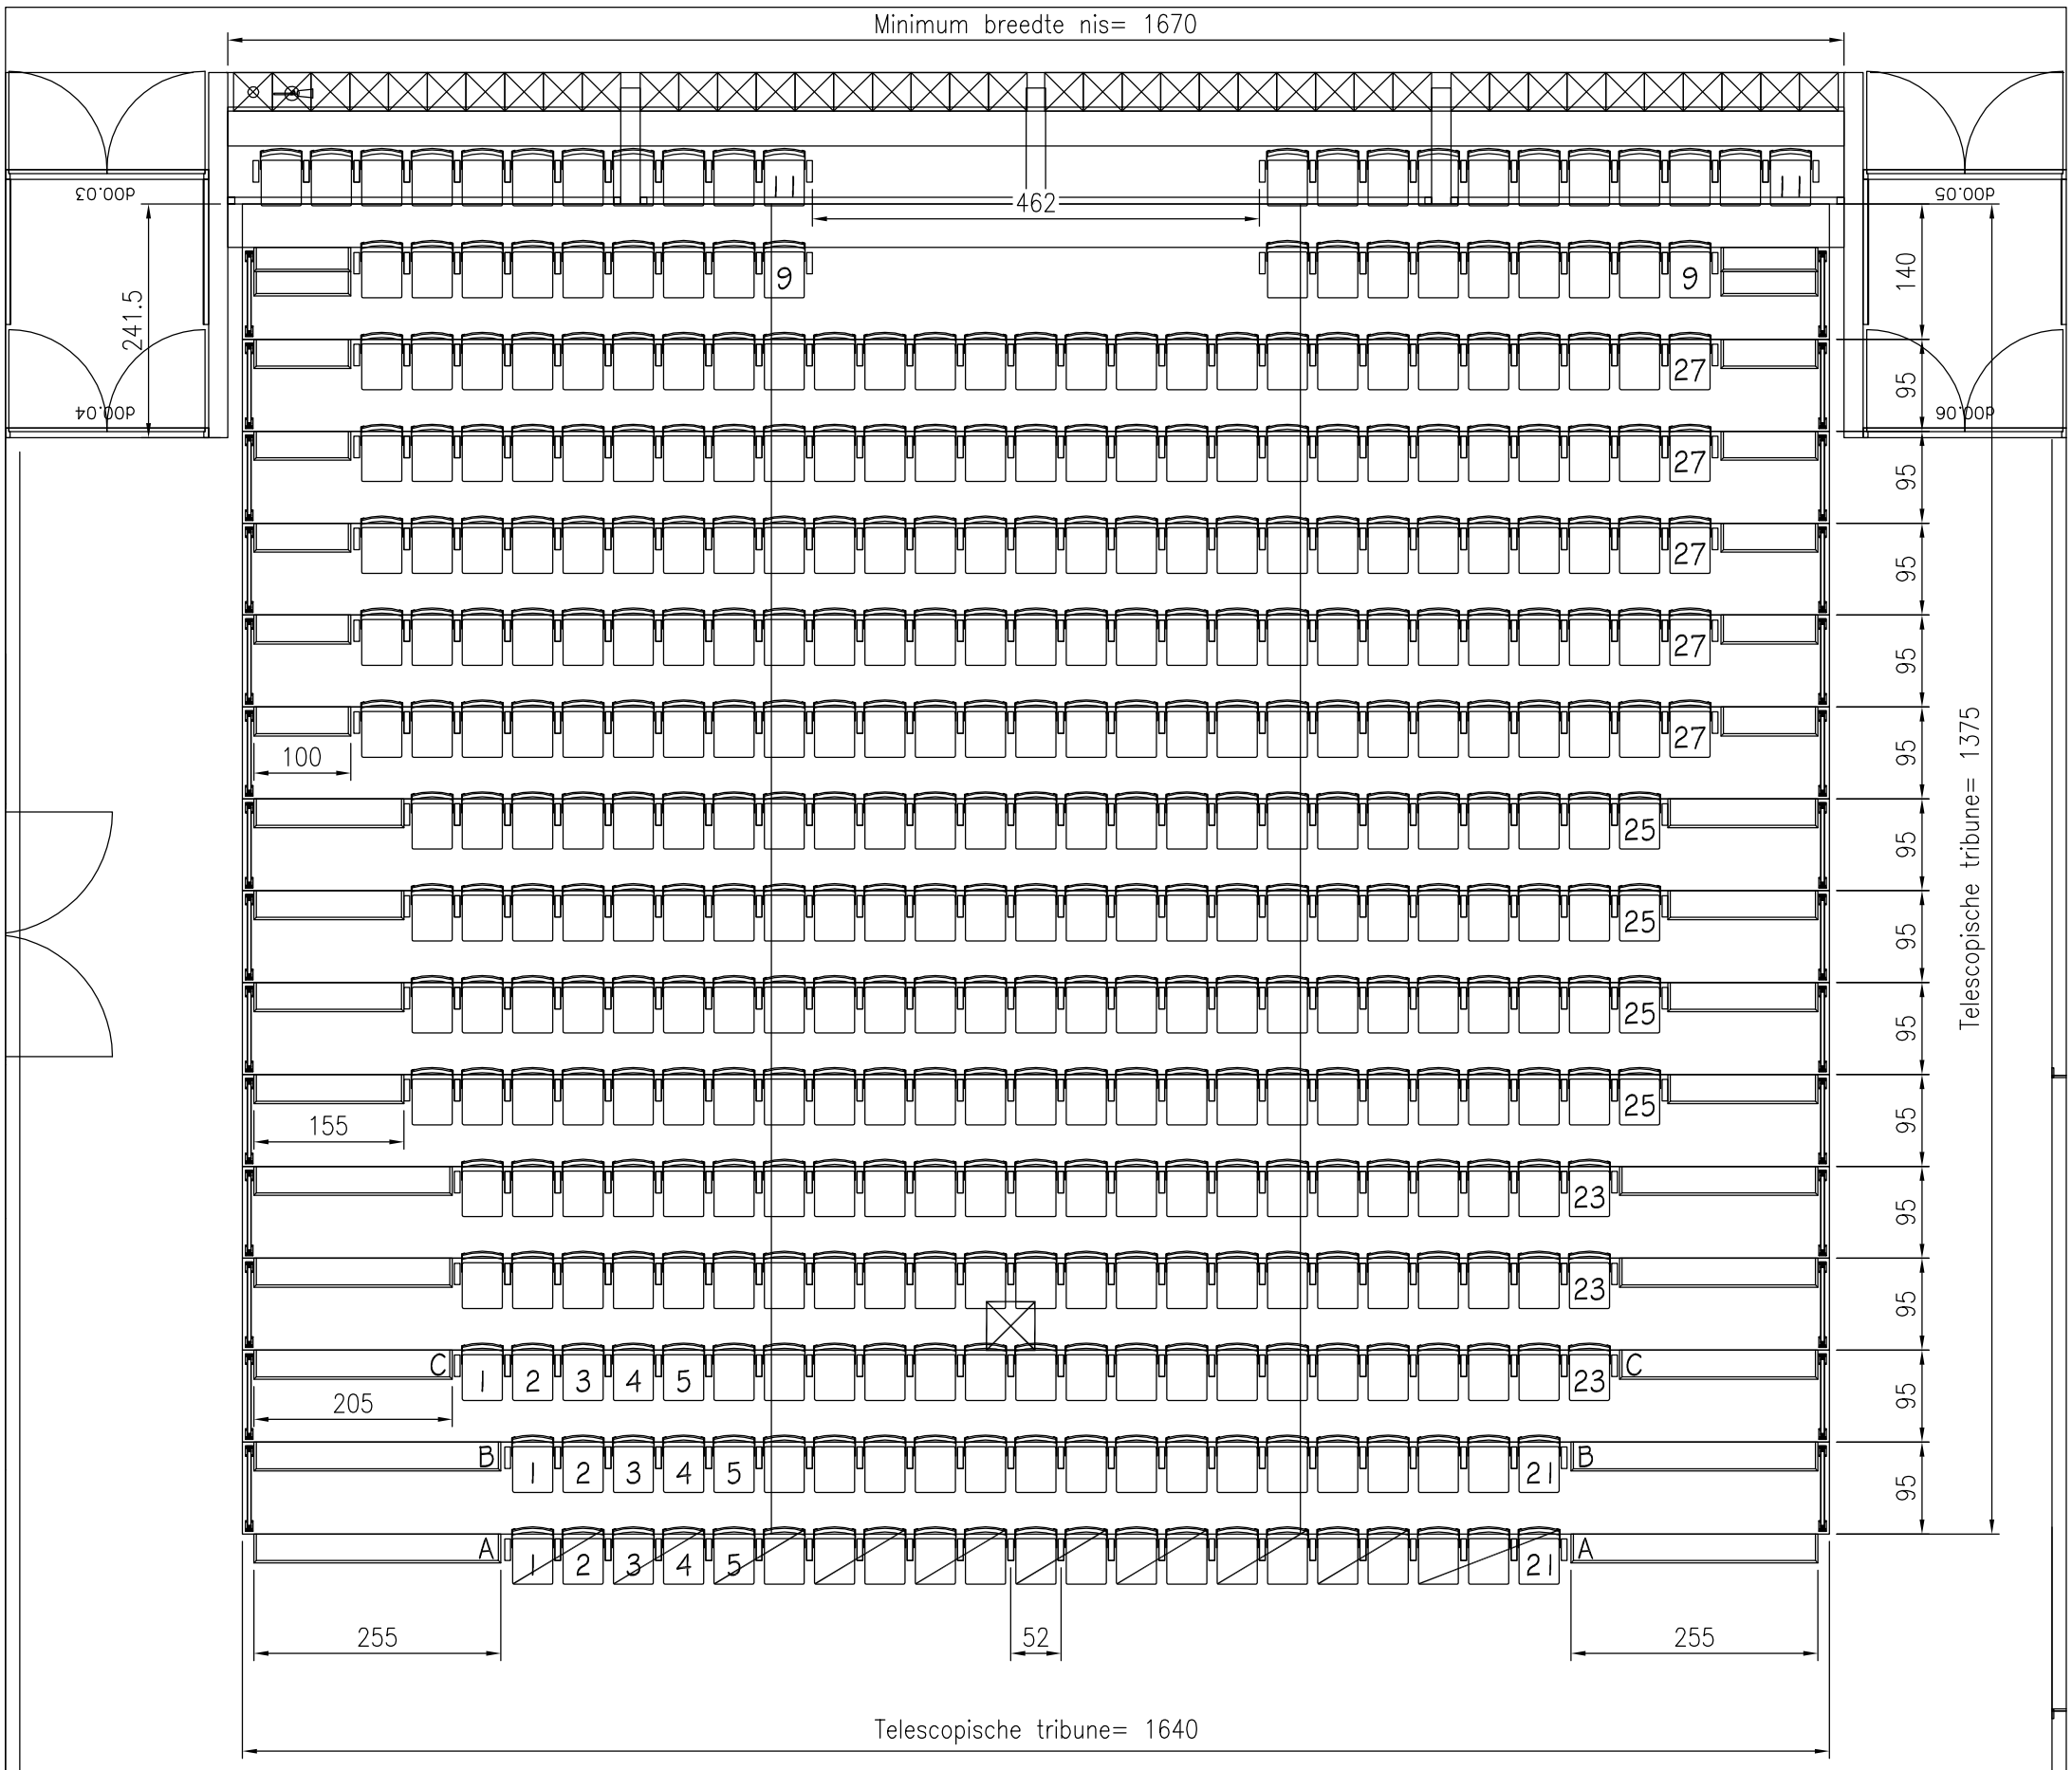

aantal stoelen op het balkon	=	22
aantal stoelen op de telescopische tribune	=	343
aantal stoelen op de vloer	=	21
aantal stoelen op de telescopische tribune	=	386

Verrolbare sets op de vloer

Inspectieluik

AKKOORD VOOR UITVOERING

	JEZET:	KLANT:
DATUM :		
HANDTEKENING :		

Eenheid : cm	Benaming :		File : BZ 517/049/00.dwg
Schaal : 1/75 A3	Roeselare – Trax		Tek. nr. : 517/049/00/CT/003
Projectie :	Telescopische tribune: bovenaanzicht		Datum : 04/12/2017
			Tekenaar : D.W.
Tel. 0032 (0)11/64 54 42	JEZET SEATING		Siberiëstraat 10, B-3900 Overpelt
Fax. 0032 (0)11/66 70 92			E-mail : info@jezet-seating.com